


Appartement 2 pièces avec balcon

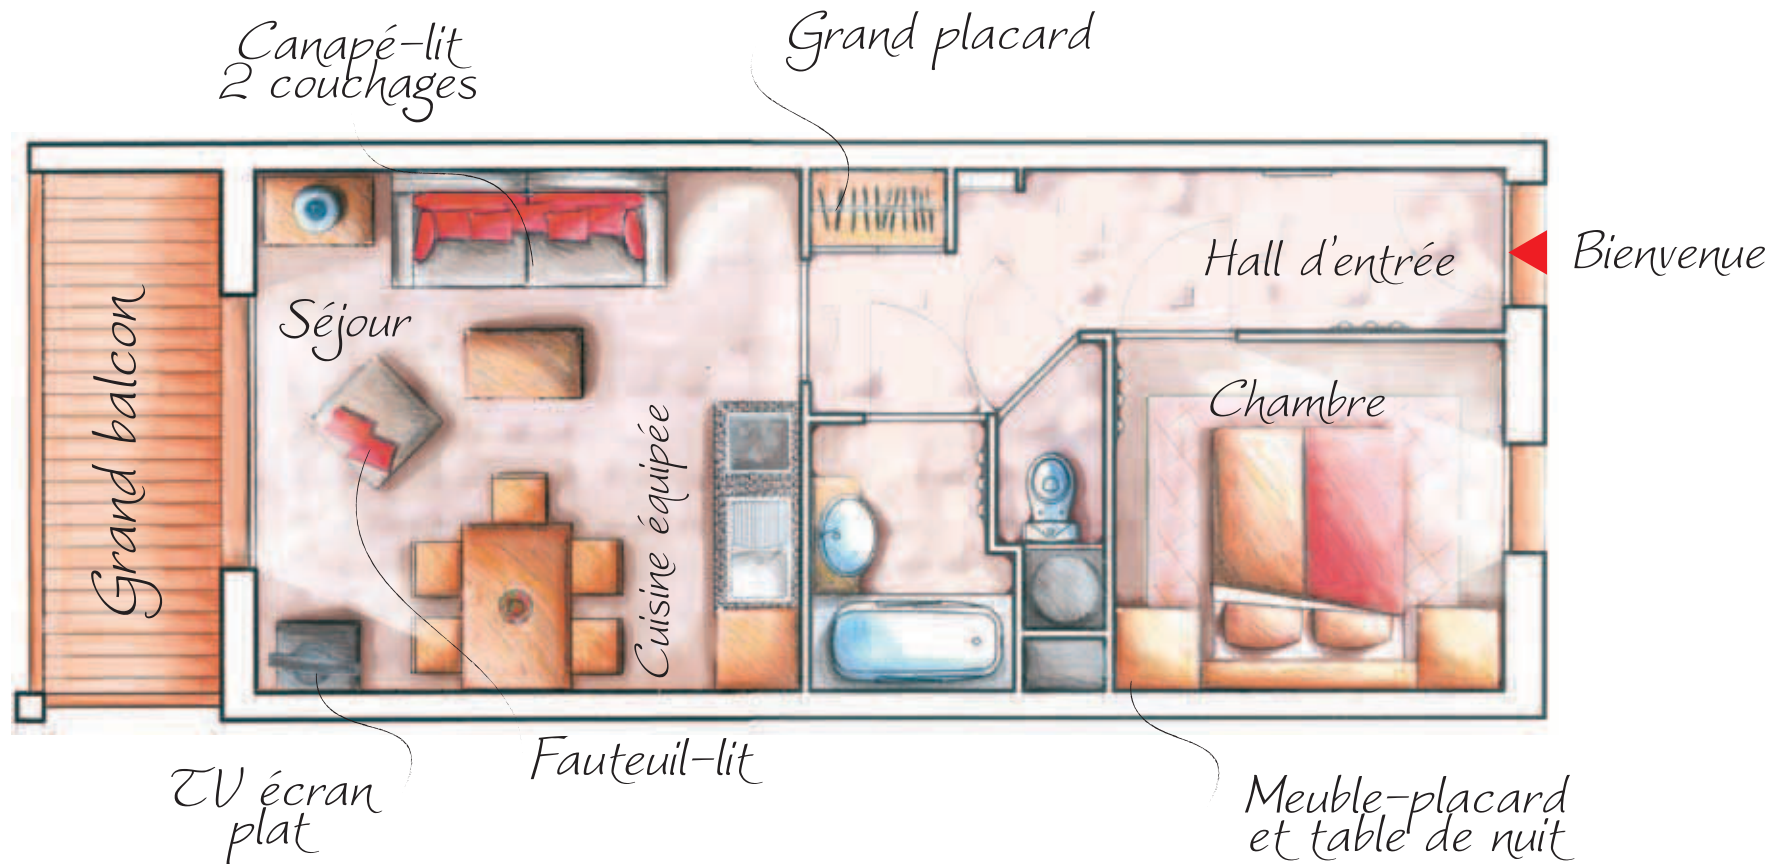



NIVEAU 3

T2

Chalet B


32

TABLEAU DES SURFACES	S.H. m ²
ENTREE + PL	6.82
WC	1.01
SALLE DE BAINS	2.61
CHAMBRE	7.03
SEJOUR + KITCHENETTE	14.48
TOTAL SURFACE HABITABLE	31.95
BALCON	4.85

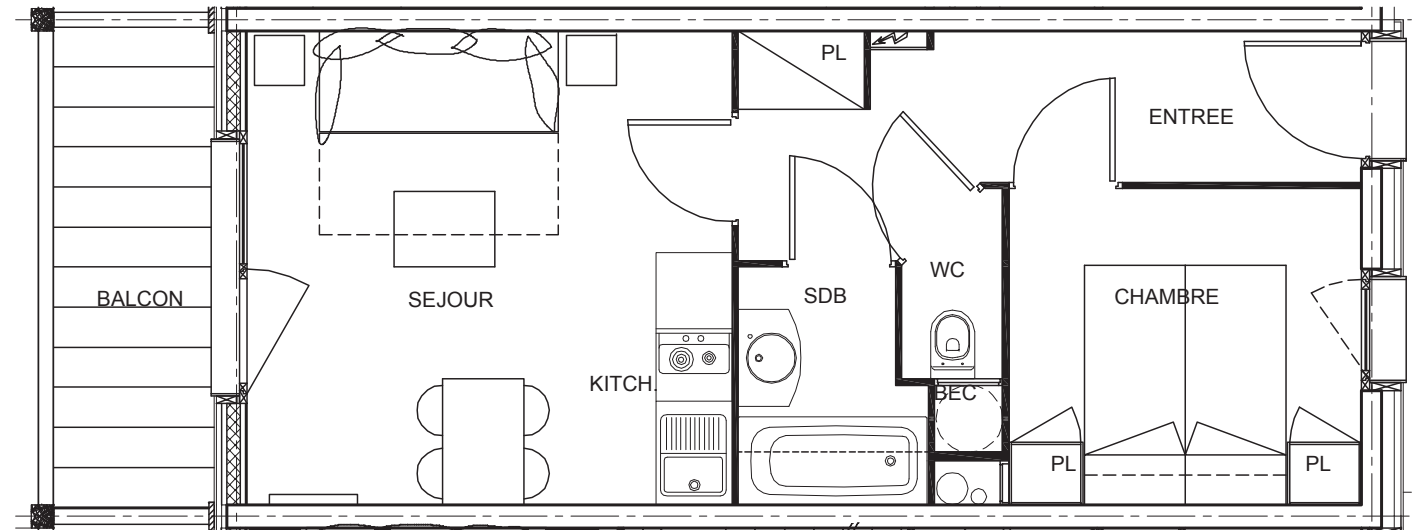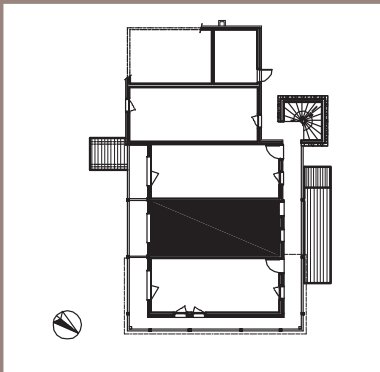

Les dimensions et surfaces peuvent subir des modifications suite à la mise au point des plans d'exécutions. Le mobilier est figuré à titre indicatif. Les retombées, soffites, faux-plafonds et radiateurs ne sont pas indiqués.

13/11/2006

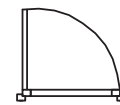

PORTE FENETRE



FENETRE



BALLON EAU CHAUDE



DISJONCTEUR